




План на отм. 0,000

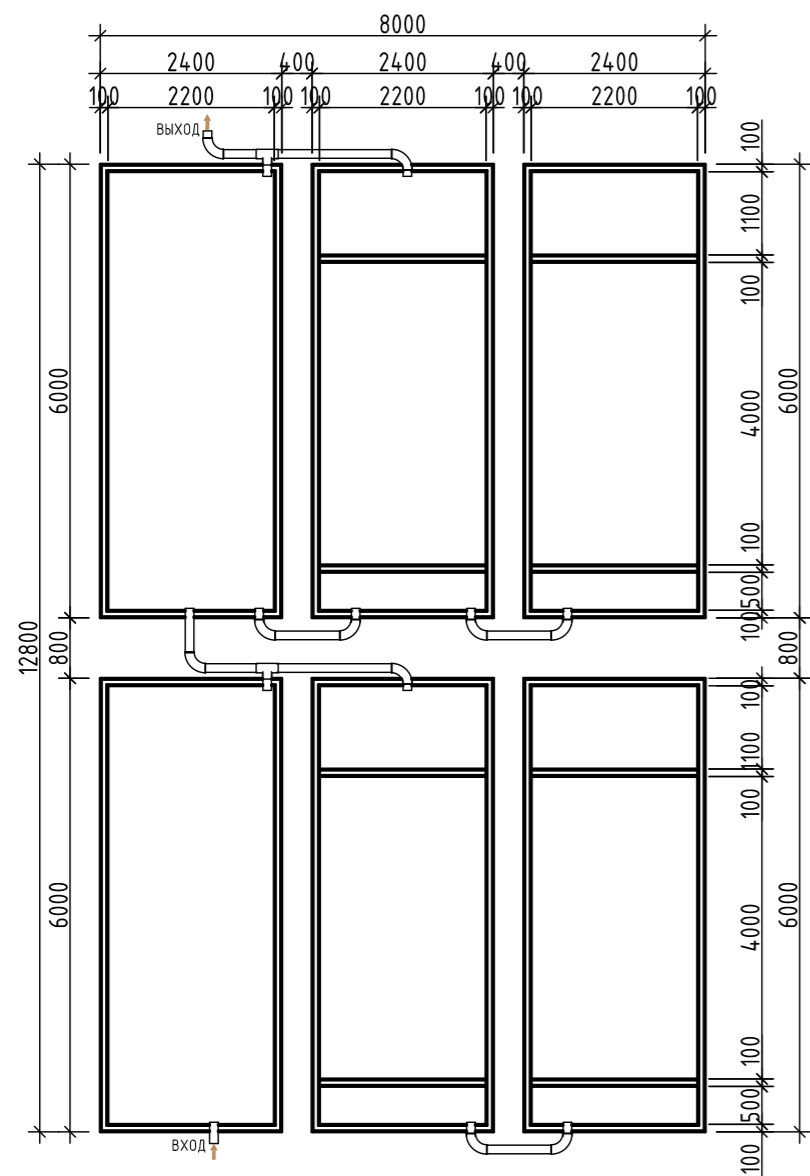


План на отм. +2,600

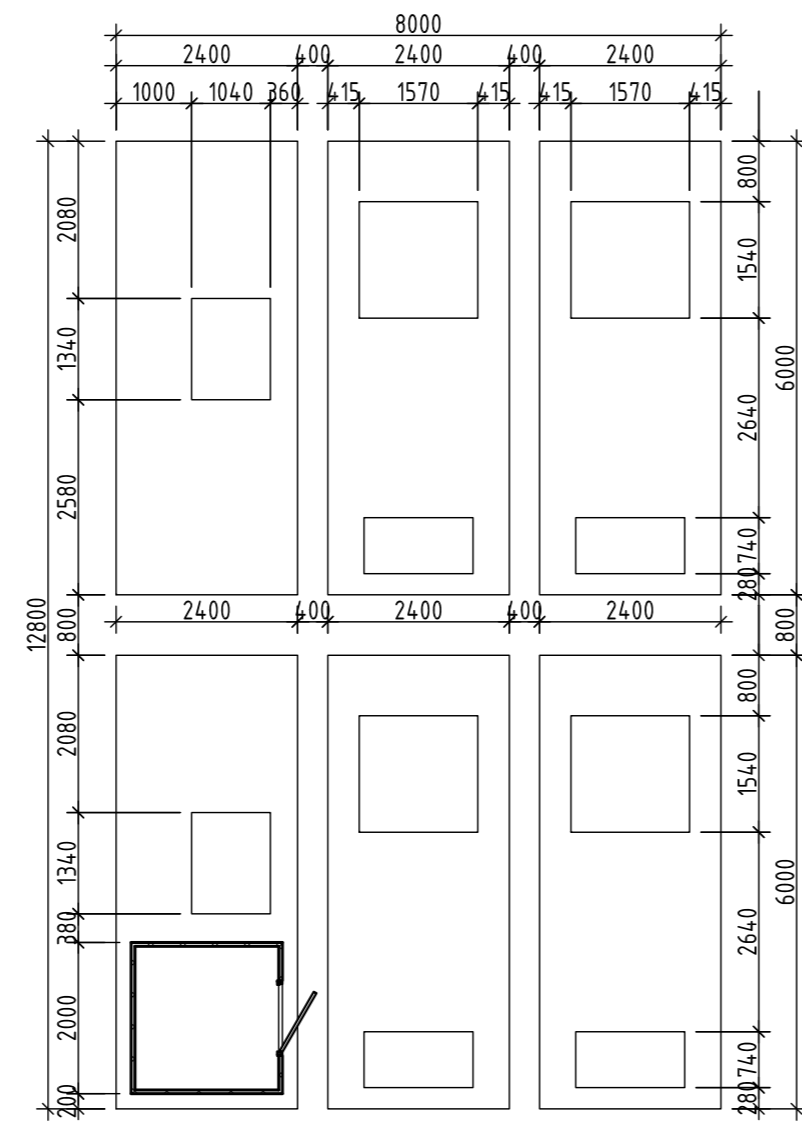


3D Вид_1

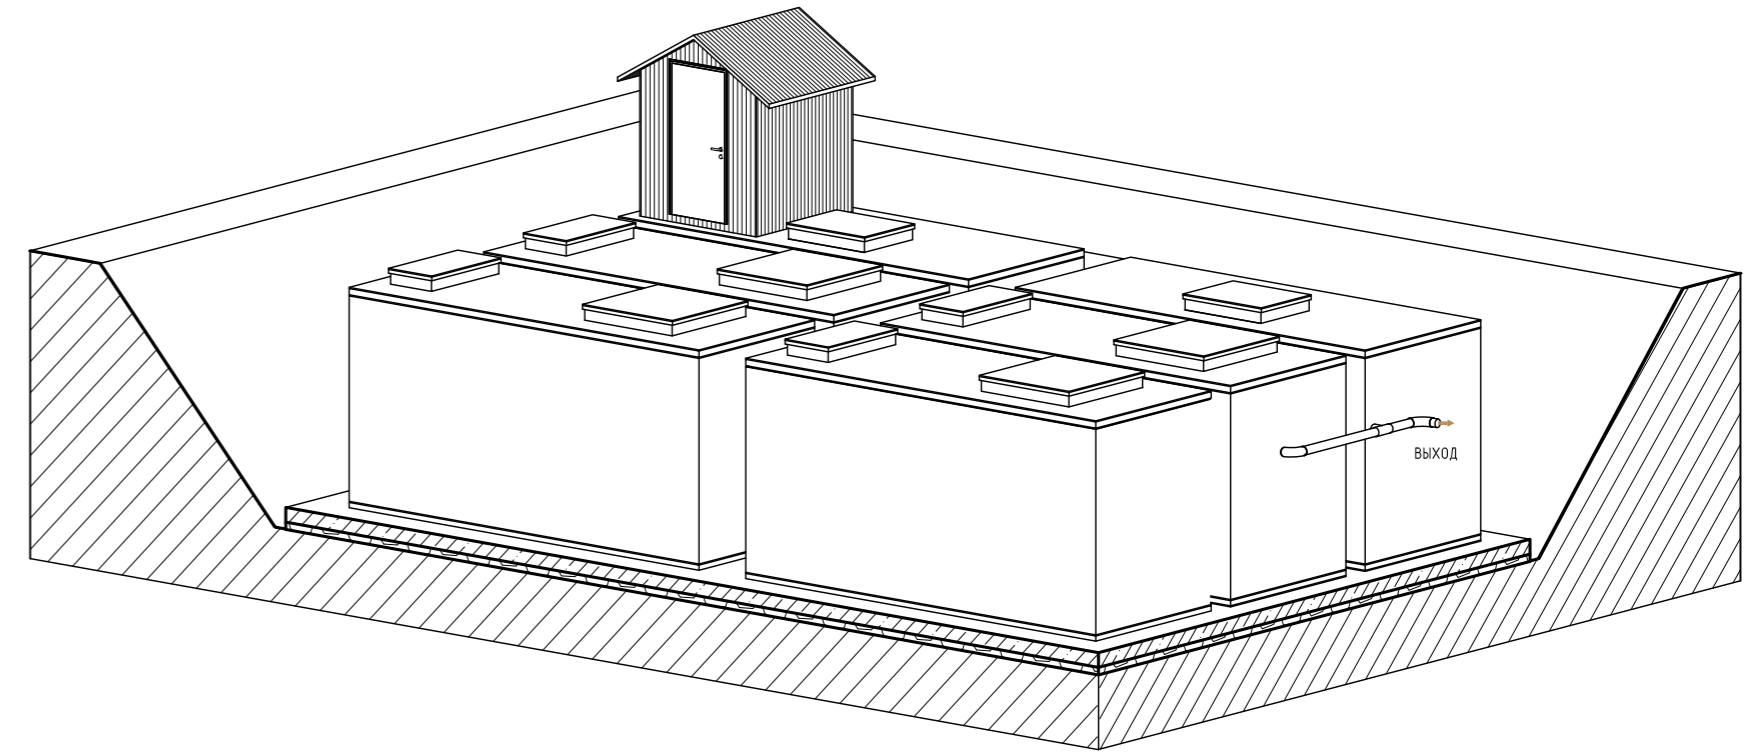

3D Вид_2

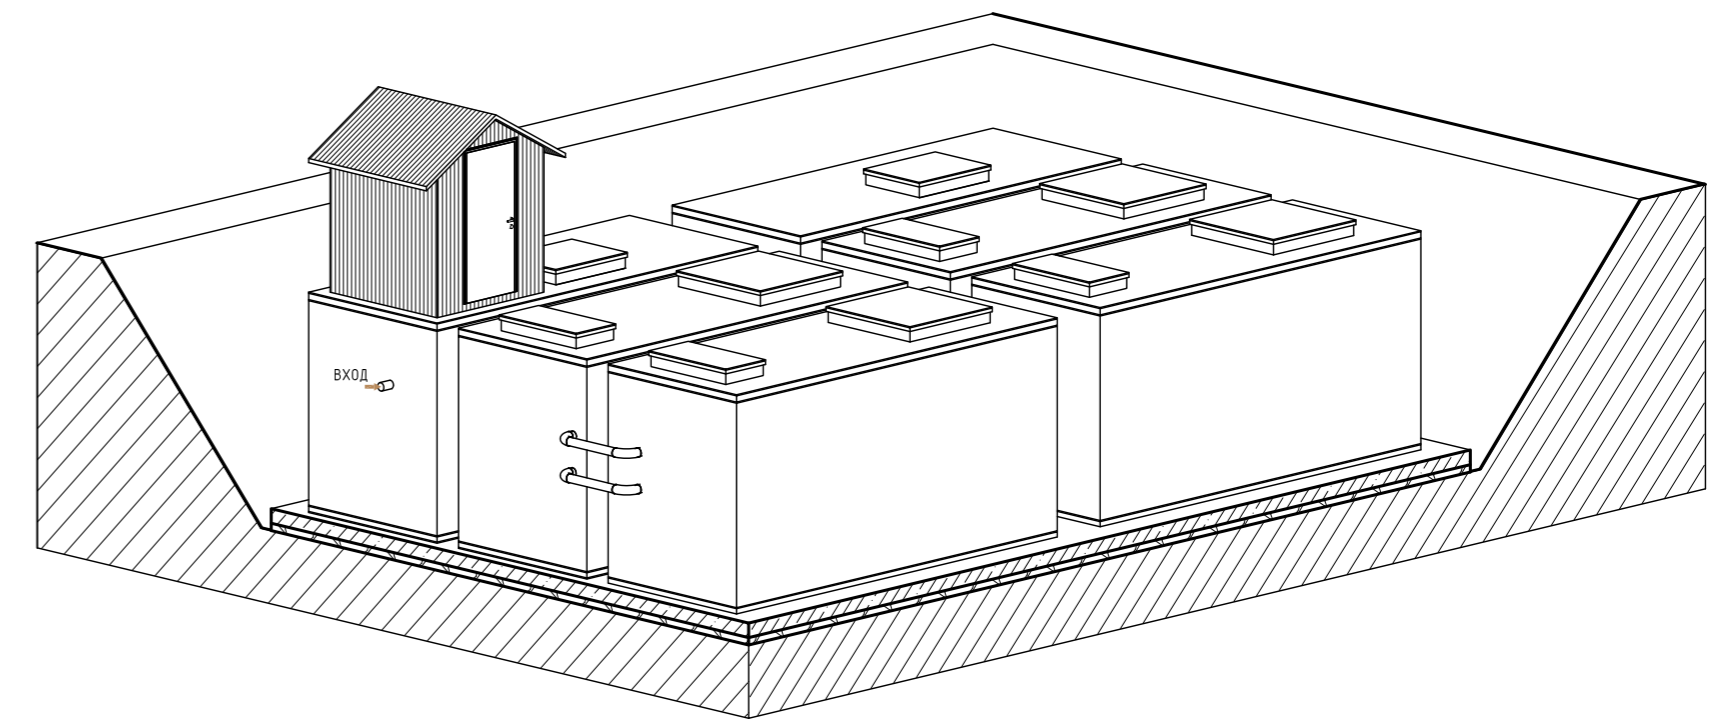

Фасад

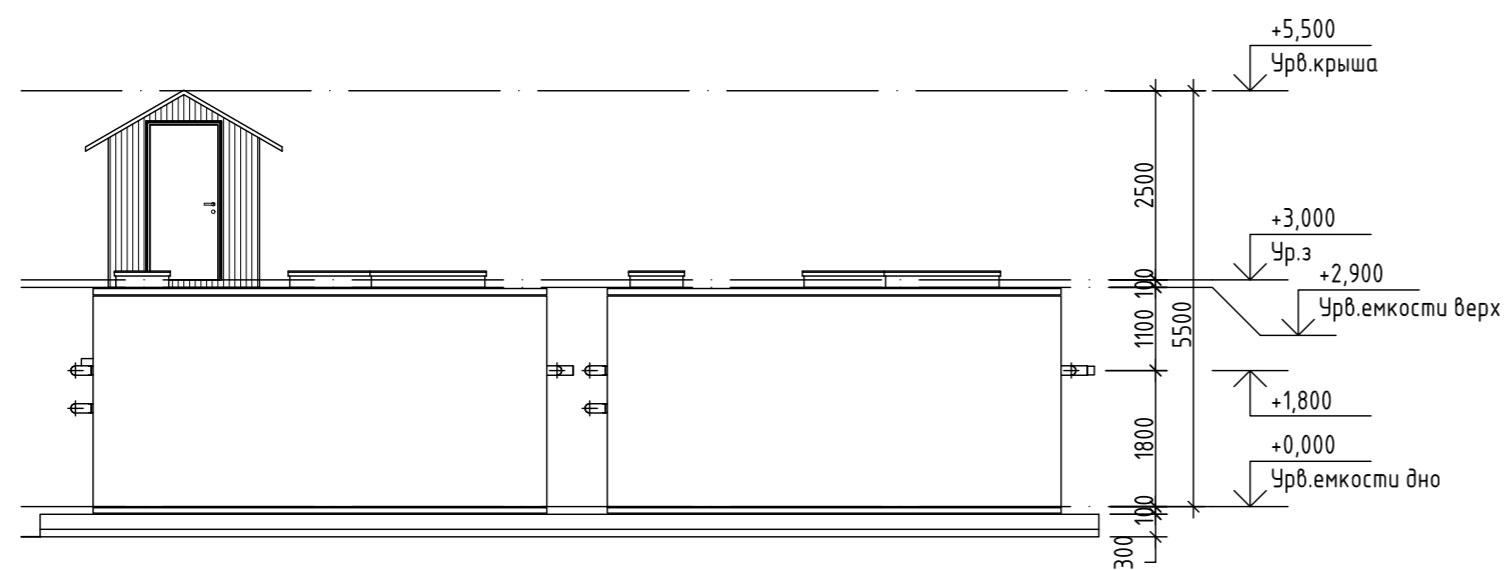

Изм.	Кол.уч.	Лист	№ док.	Подп.	Дата	ТОPOL WATER TOPAS-500.	Стадия	Лист	Листов
							РП		
План на отм. 0,000 и +2,600 Фасад. 3D Вид									

Создано	
Взам. инв. №	
Подп. и дата	
Инв. № подл.	