




План на отм. 0,000

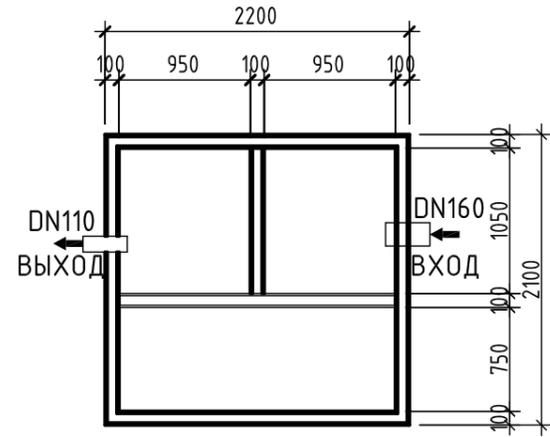


3D Вид_1

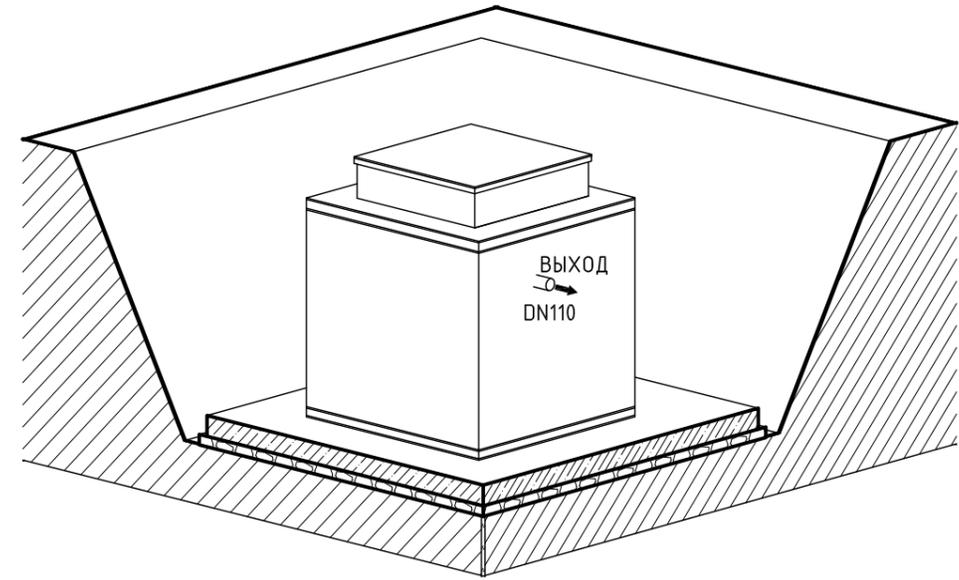


План на отм. +2,600

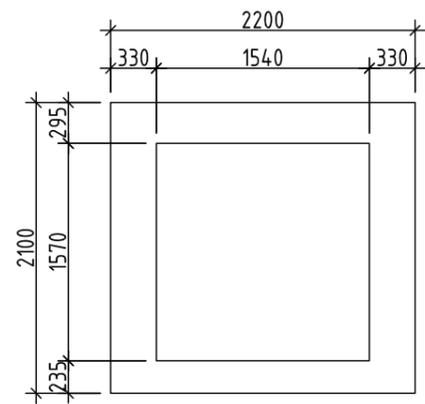

3D Вид_2

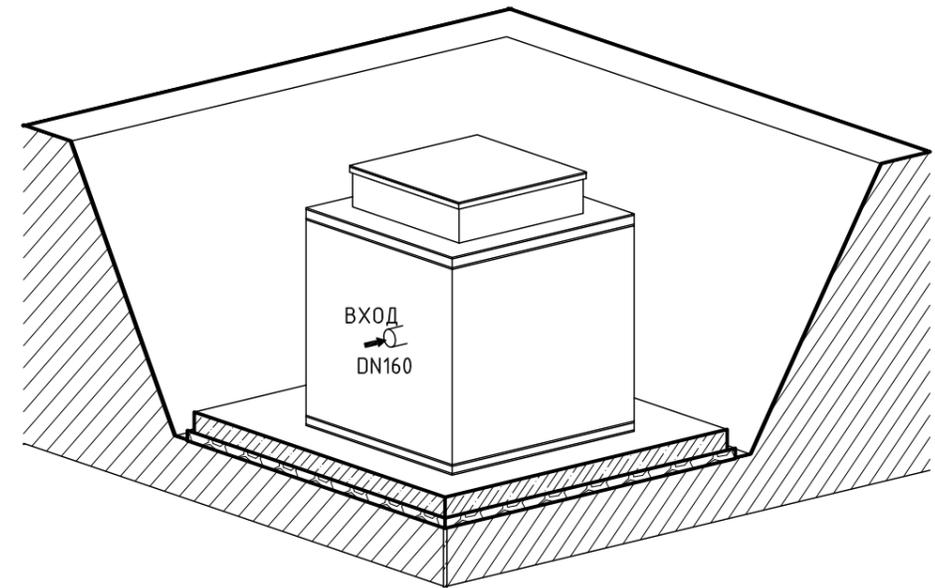

Фасад

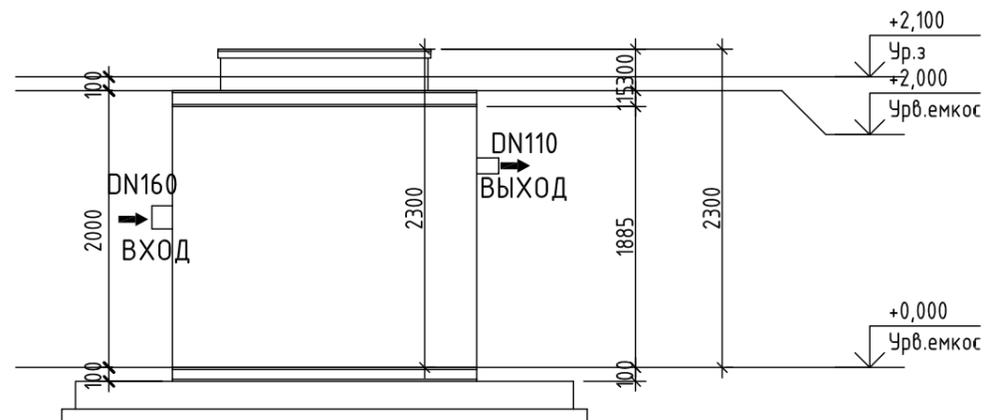

Изм.	Кол.уч.	Лист	№ док.	Подп.	Дата	ТОPOL WATER TOPAS-20.		
						Стадия	Лист	Листов
						РП		
План на отм. 0,000 и +2,600 Фасад. 3D Вид								

Согласовано:

Взам. инв. N

Подпись и дата

Инв. N подл.