




План на отм. 0,000

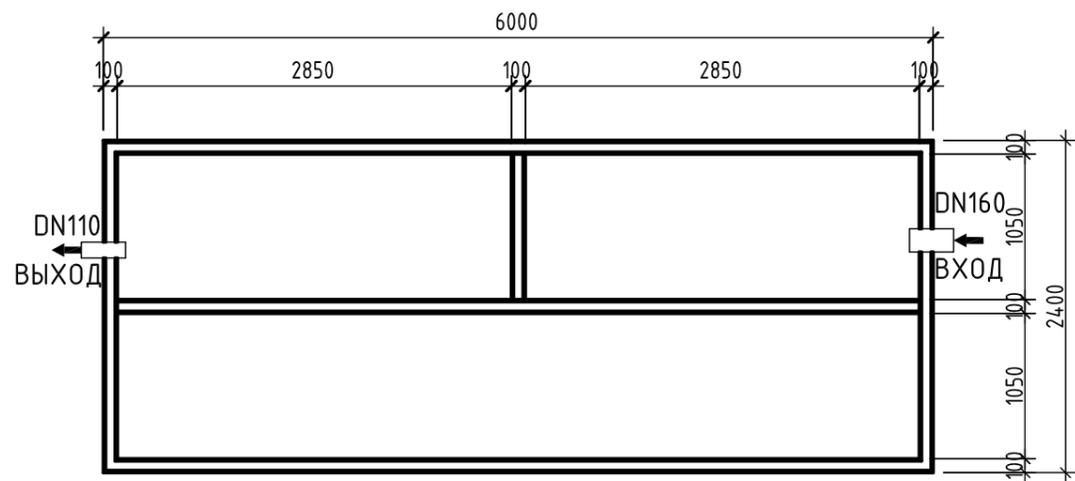


План на отм. +2,600

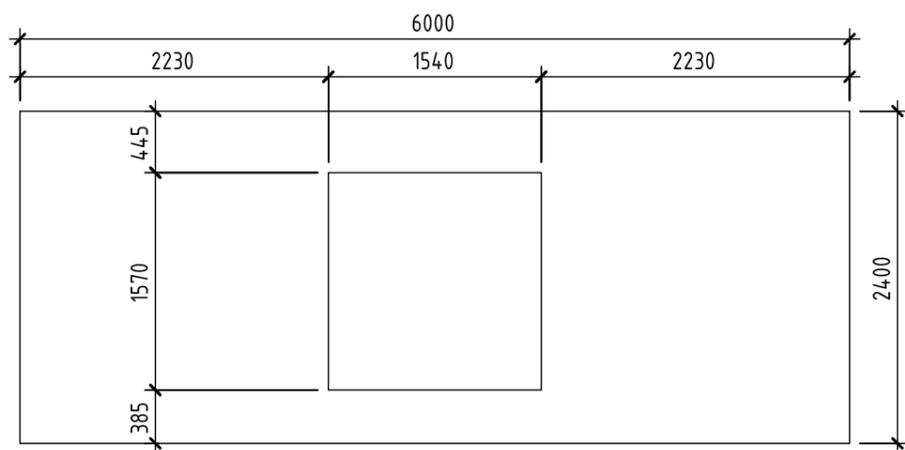


Фасад

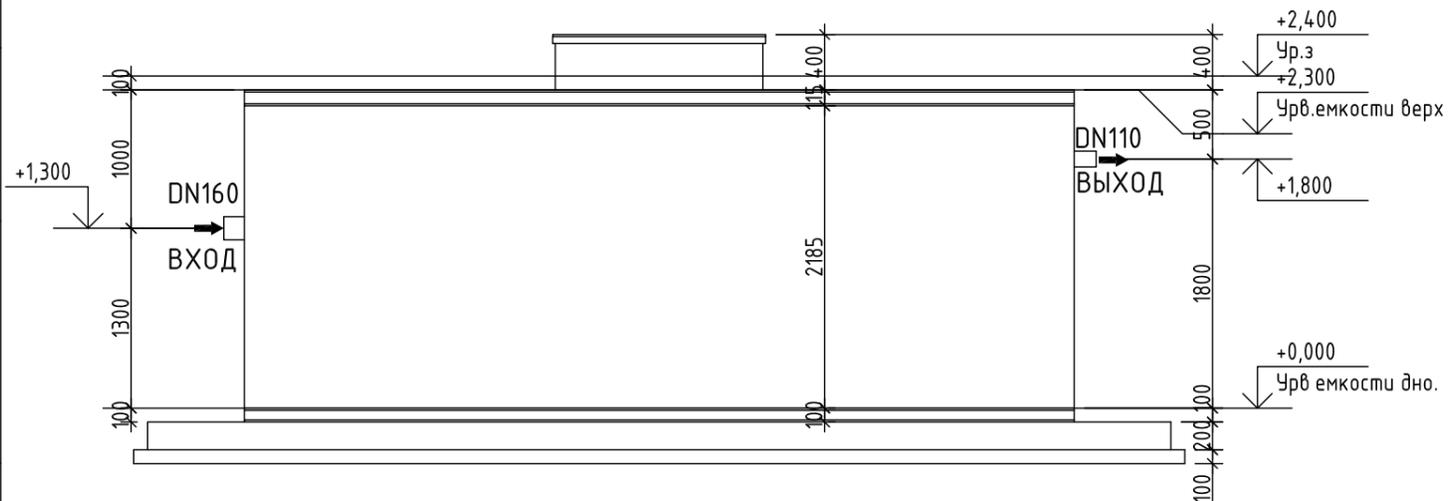

3D Вид_1

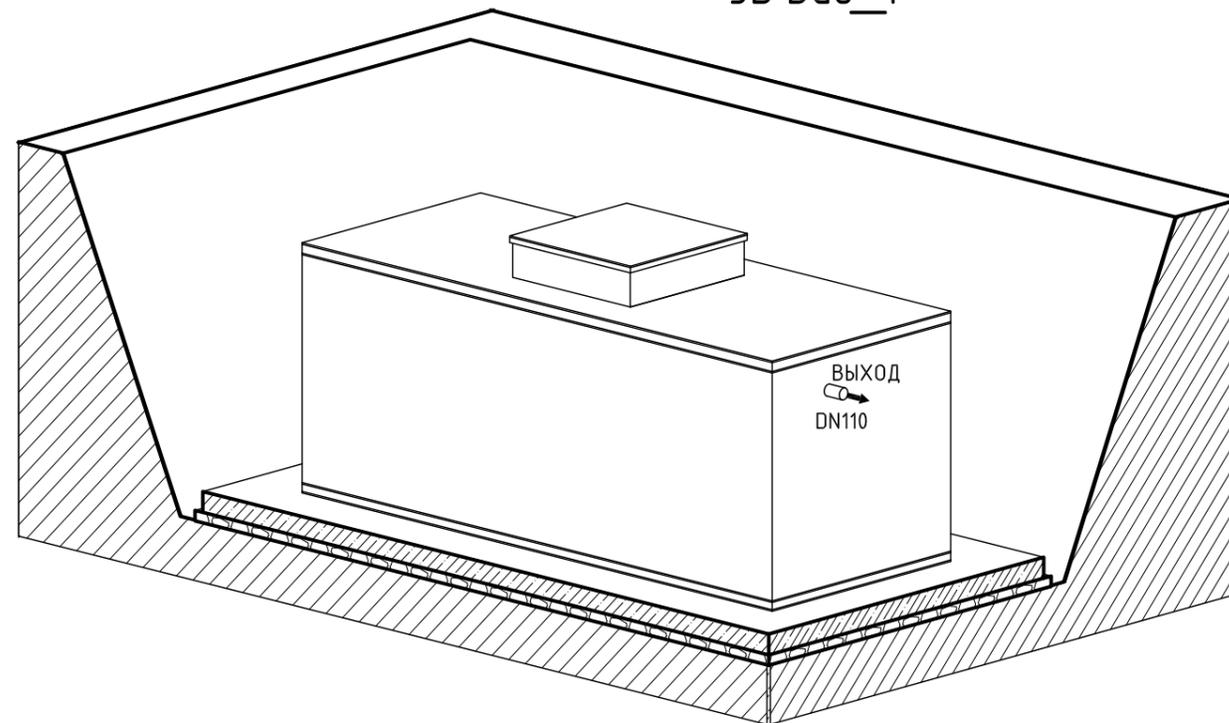

3D Вид_2

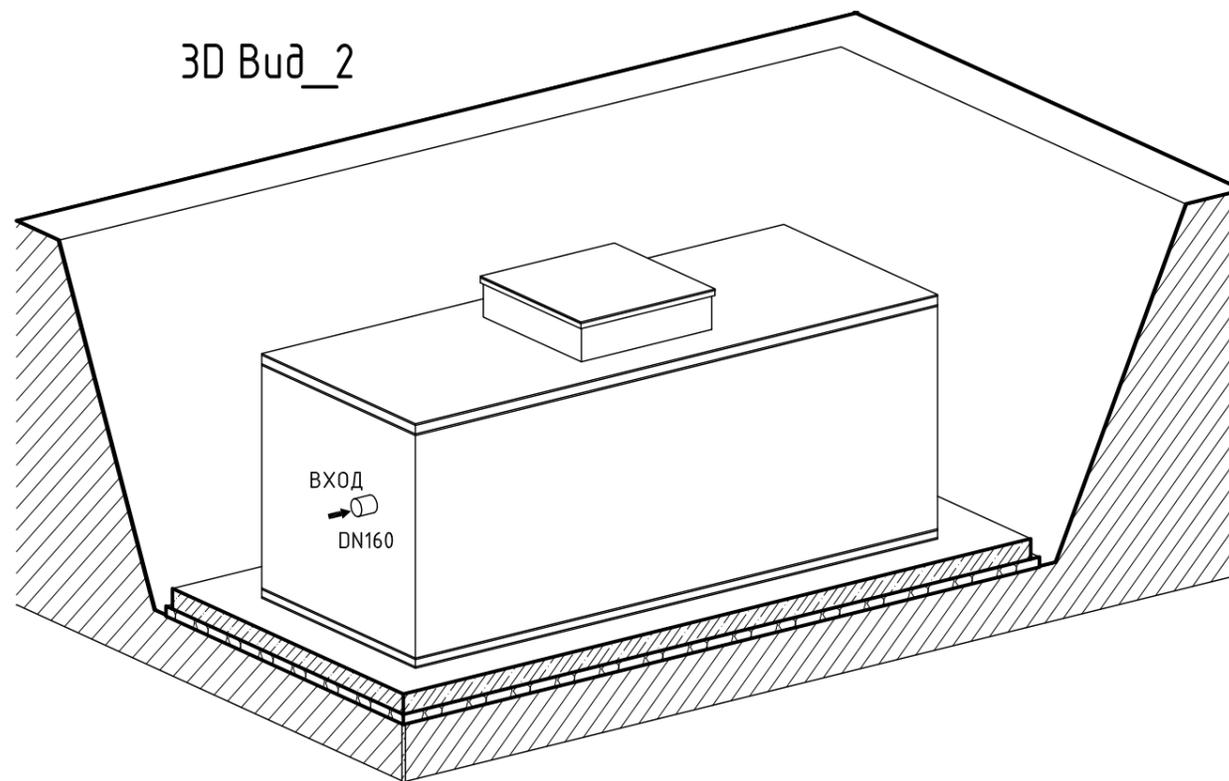

Изм.	Кол.уч.	Лист	№ док.	Подп.	Дата	ТОPOL WATER TOPAS-80.		
						Стадия	Лист	Листов
						РП		
План на отм. 0,000 и +2,600 Фасад. 3D Вид								

Согласовано:

Инв. N подл. Подпись и дата. Взам. инв. N