




План на отм. 0,000

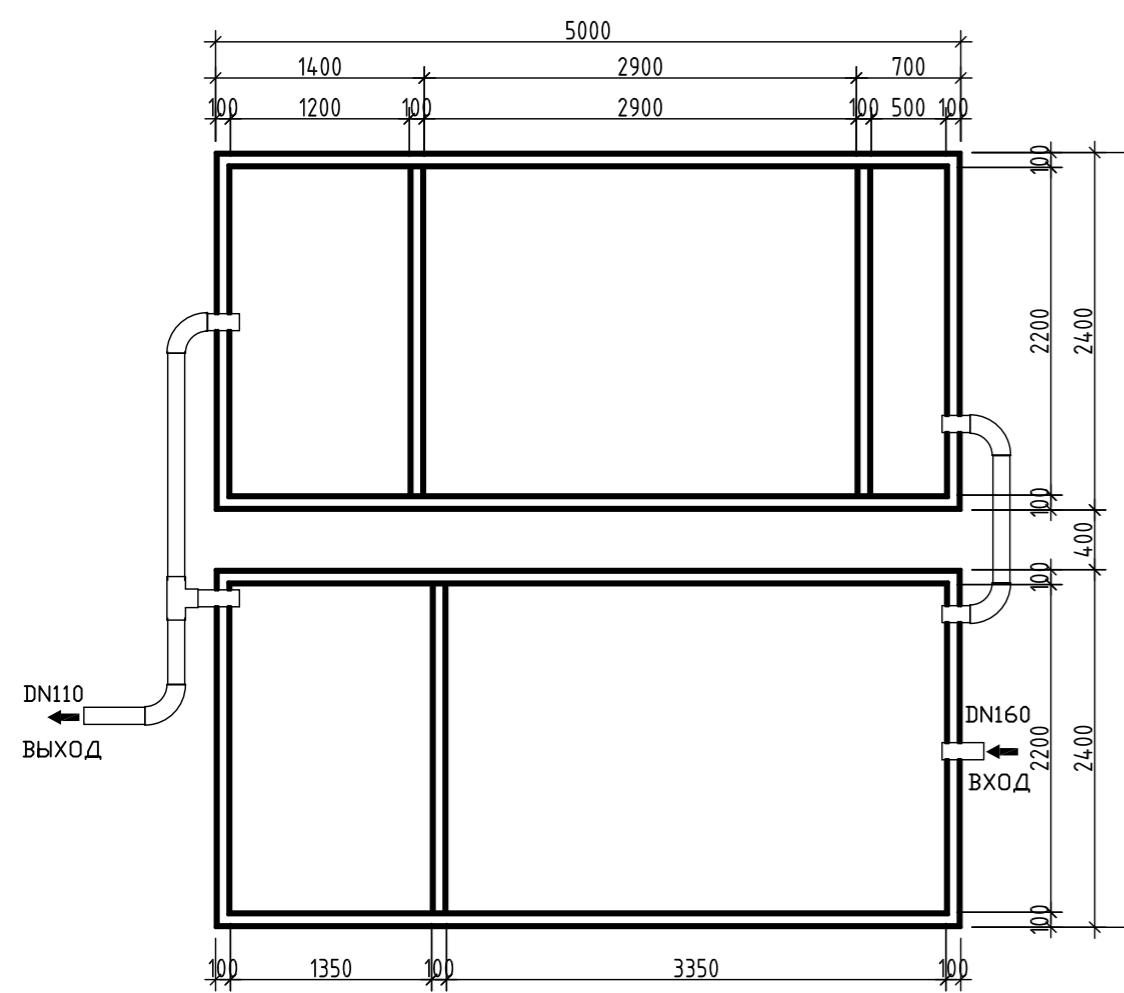


План на отм. +2,600

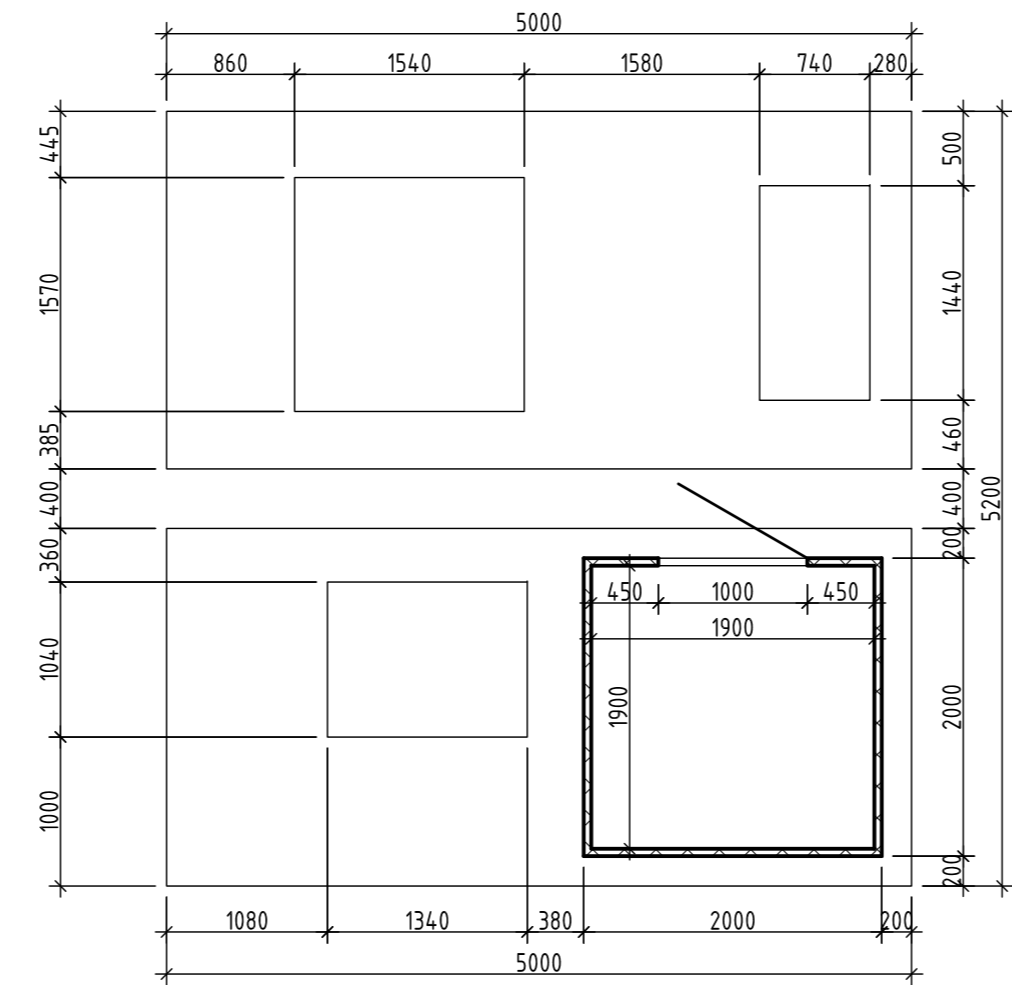


Фасад

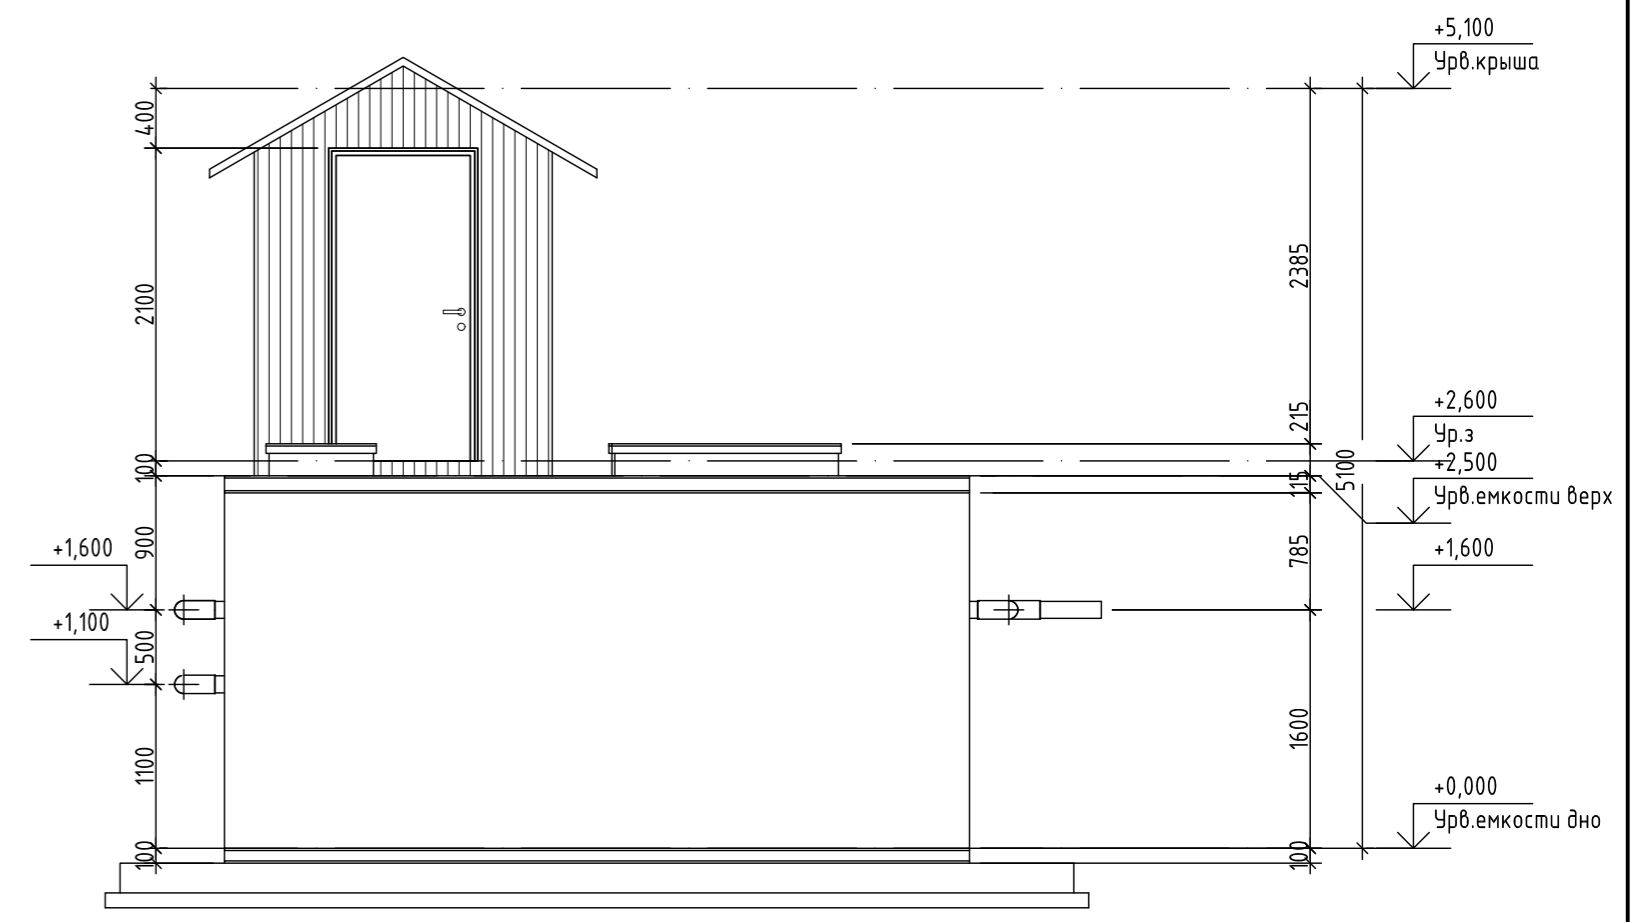

3D Вид\_1

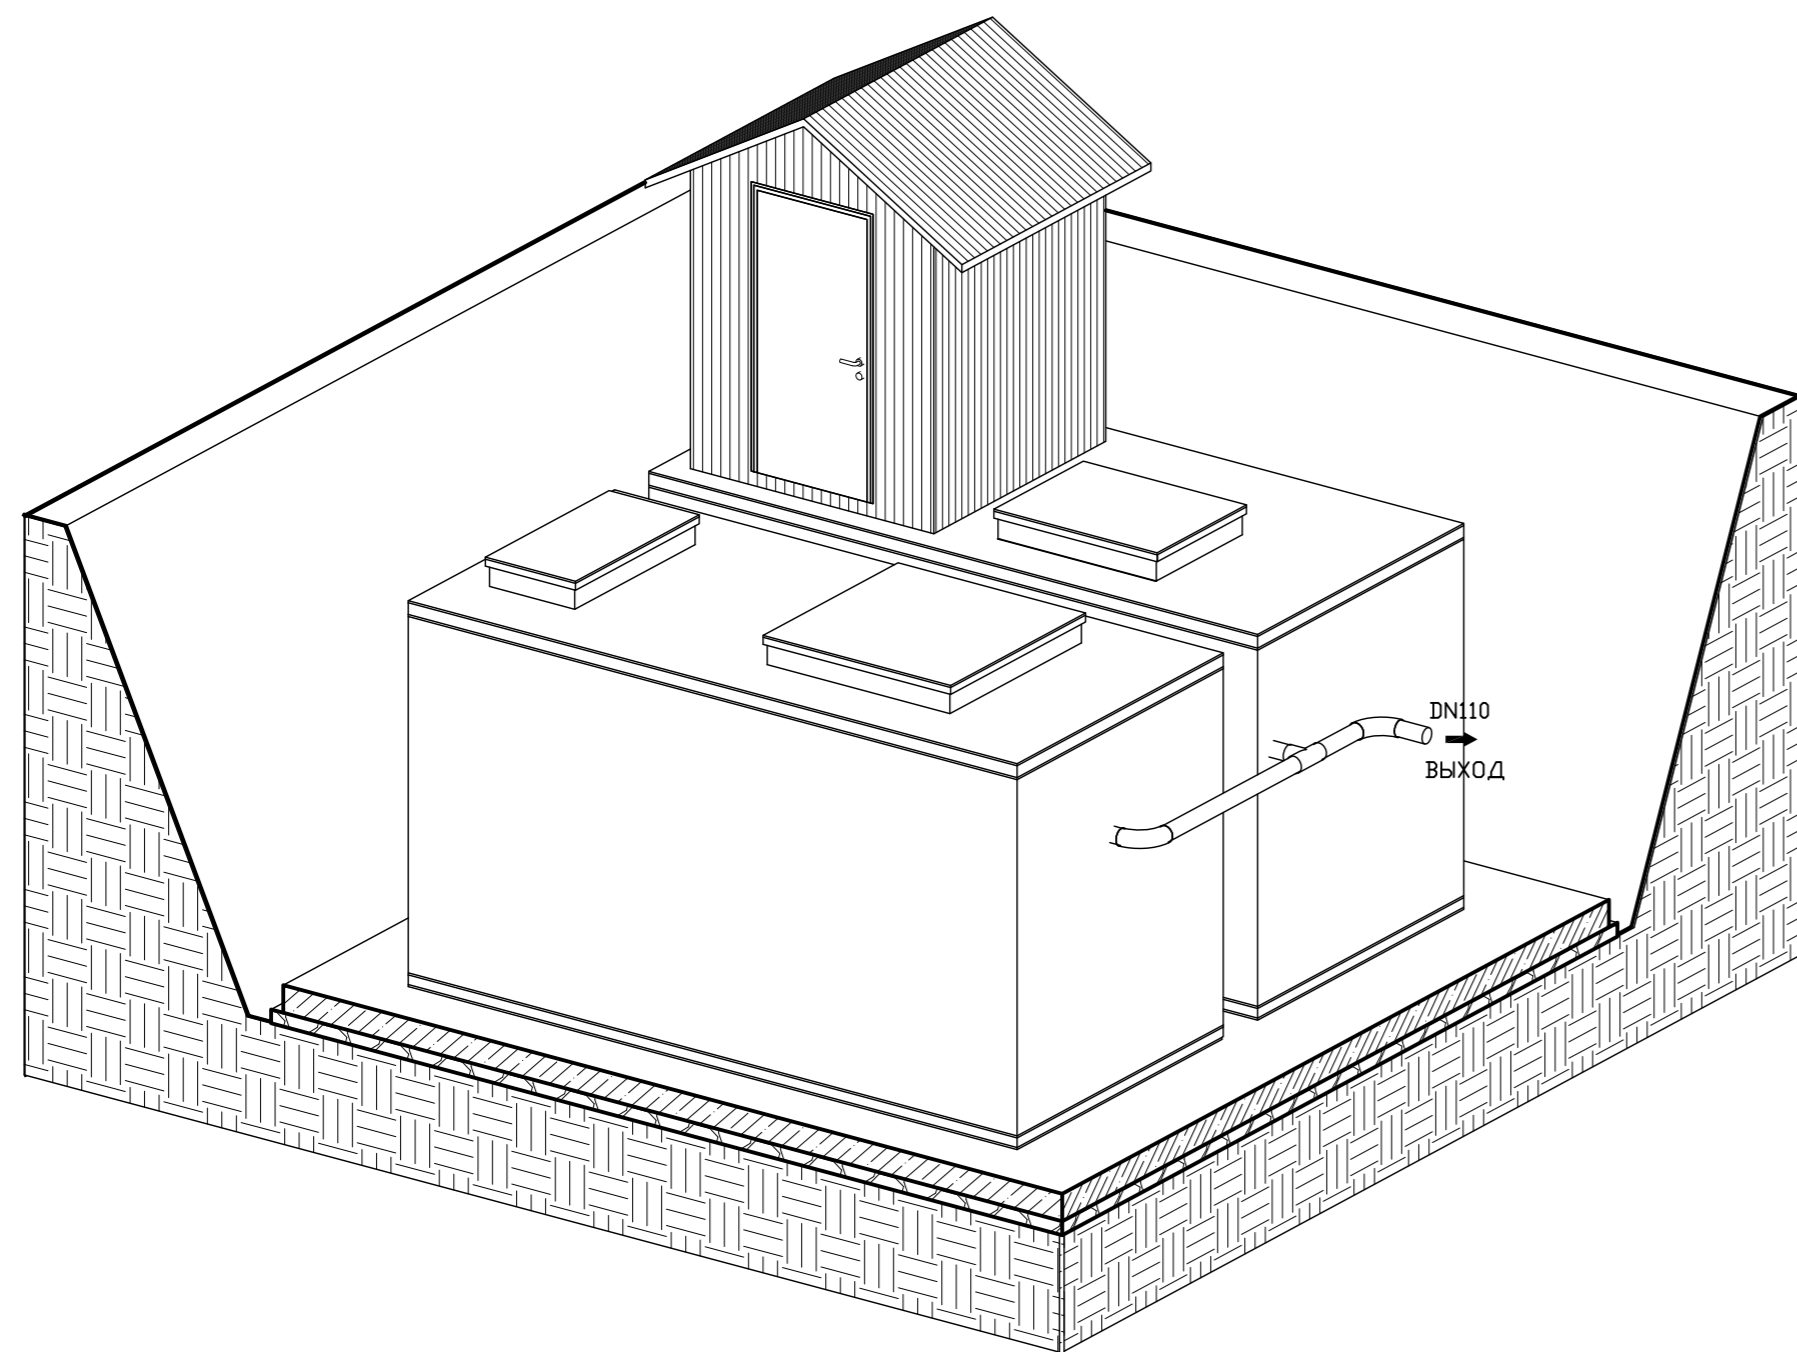

3D Вид\_2

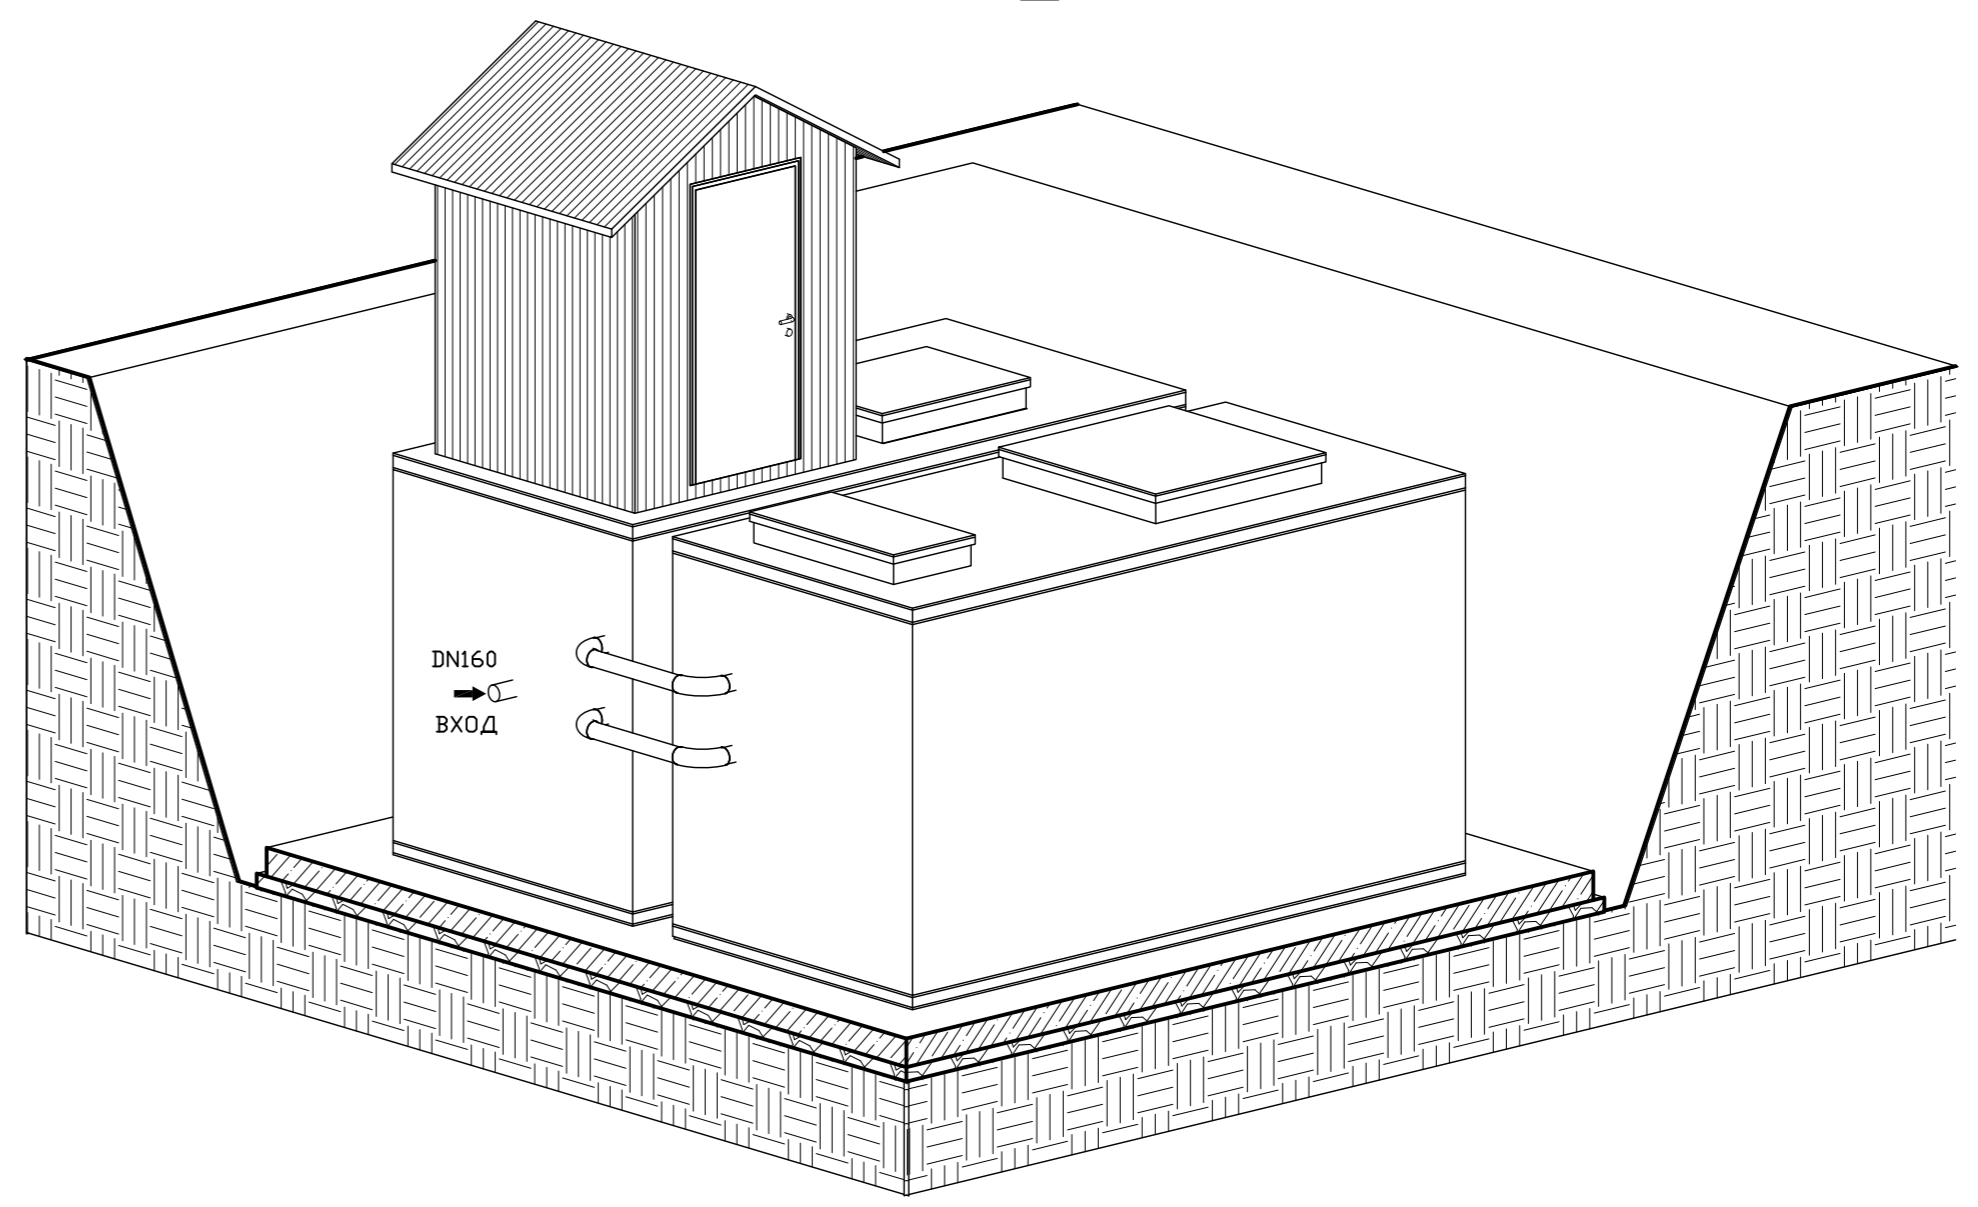

Согласовано	
Взам. инв. №	
Подп. и дата	
Инв. № подл.	

Изм.	Кол.уч.	Лист	№ док.	Подп.	Дата			
ТОPOL WATER TOPAS-130.						Стадия	Лист	Листов
						РП		
План на отм. 0,000 и +2,600 Фасад. 3D Вид								
Формат А2А								