План на отм. 0,000

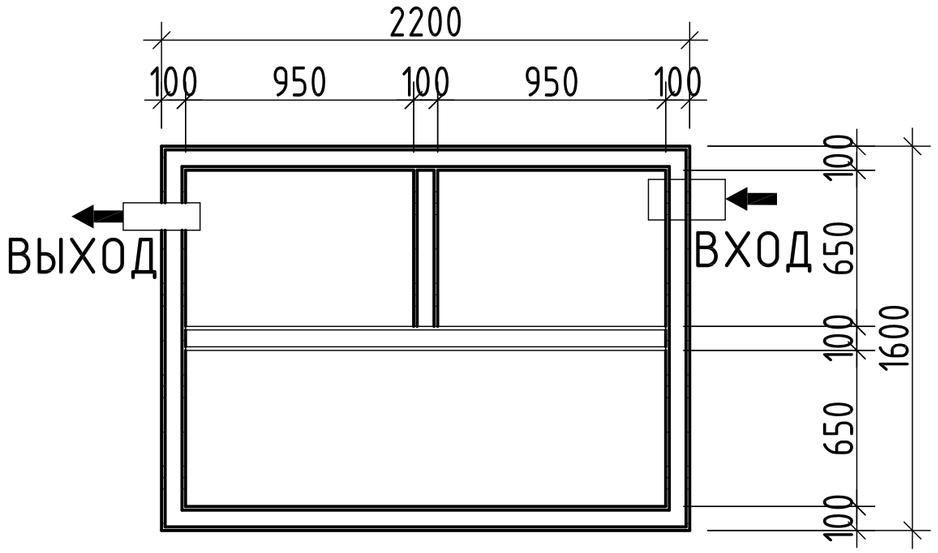

План на отм. +2,600

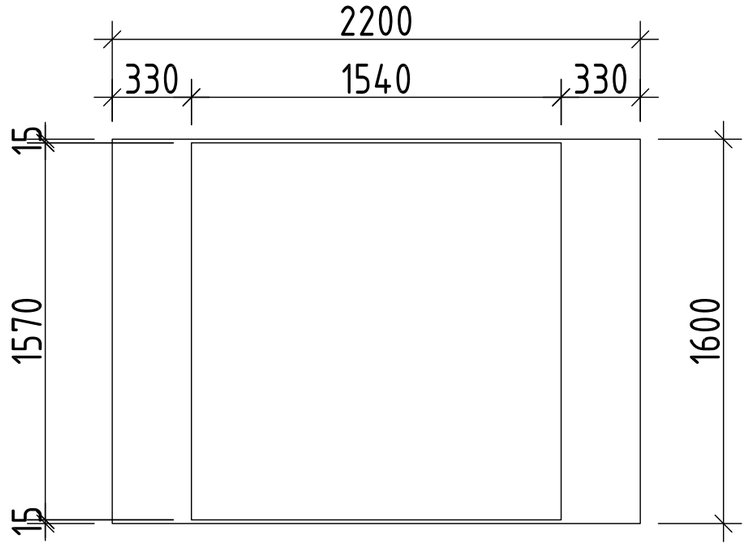

Фасад

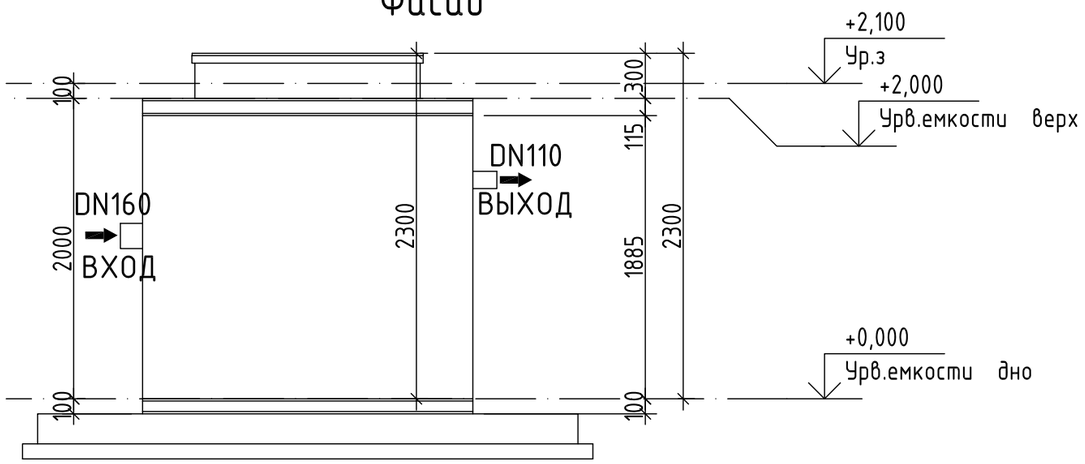

3D Вид _1

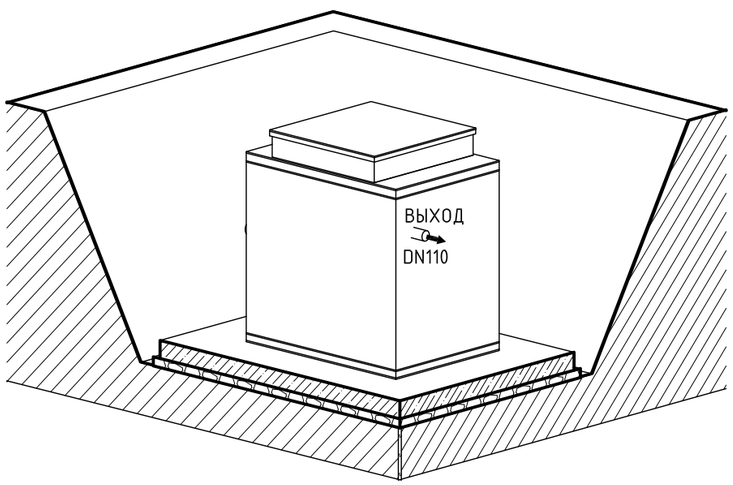

3D Вид _2

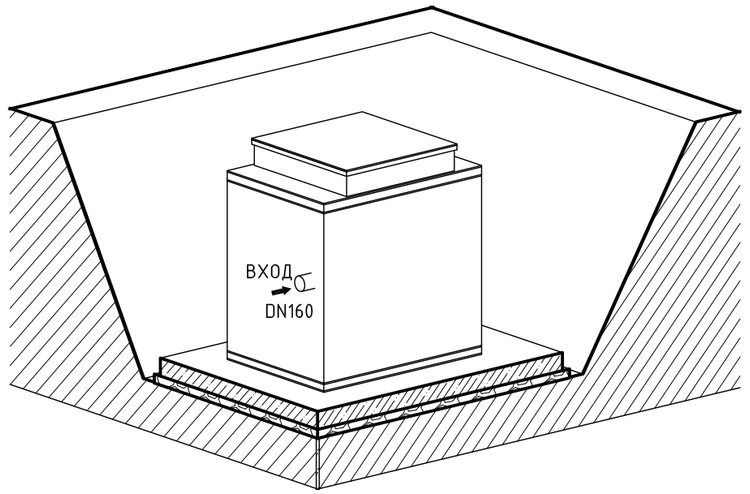

Изм.	Кол.уч.	Лист	№док.	Подп.	Дата			
						TOPOL WATER TOPAS-15.	Стадия	Лист	Листов
							РП		
						План на отм. 0,000 и +2,600 Фасад. 3D Вид	TOPOL WATER UZBEKISTAN		

Согласовано:

Взам. инв. N

Подпись и дата

Инв. N подл.

Формат А3