План на отм. 0,000

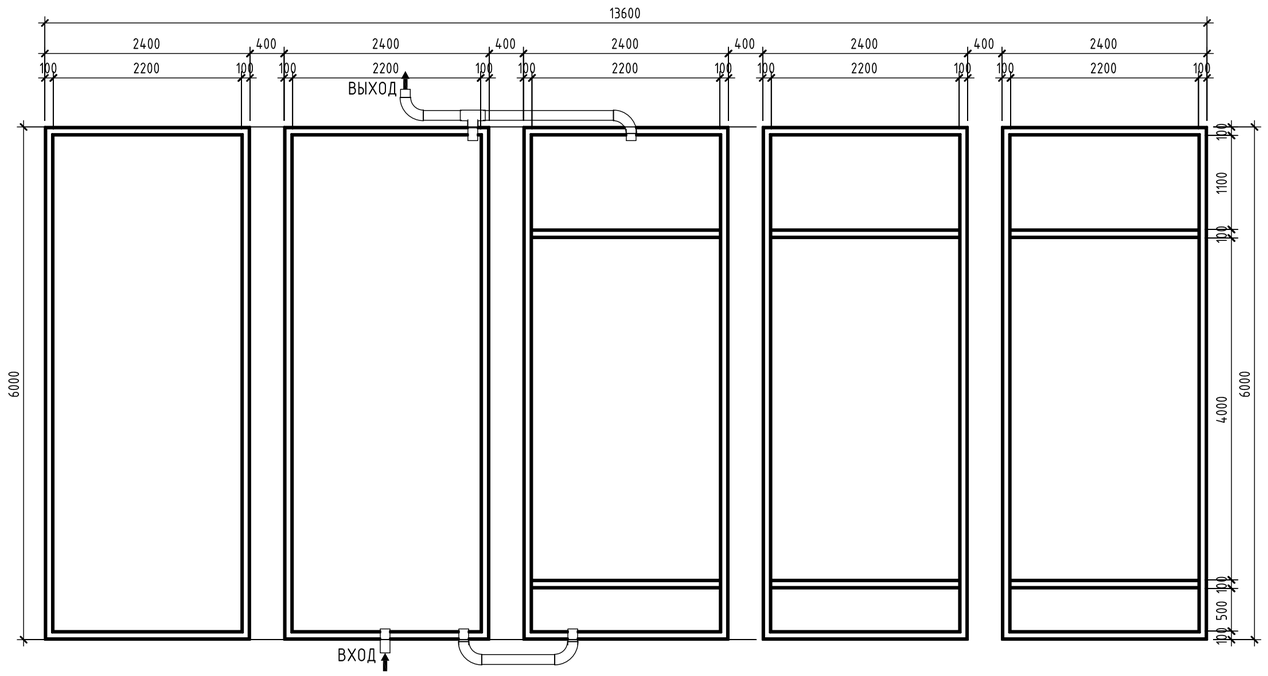

Фасад_1

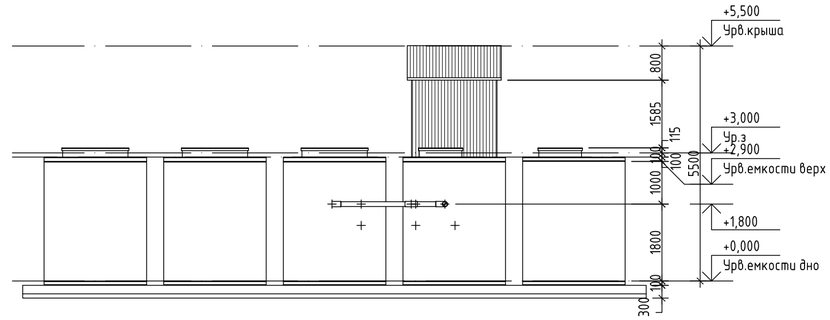

3D Вид_1

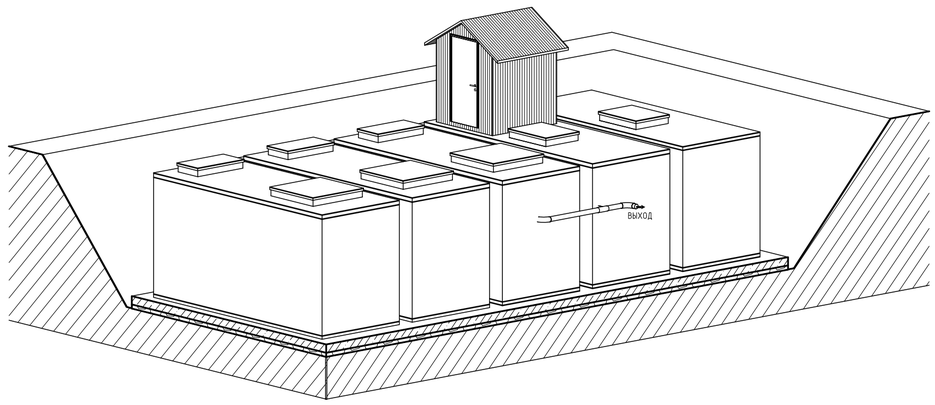

План на отм. +2,600

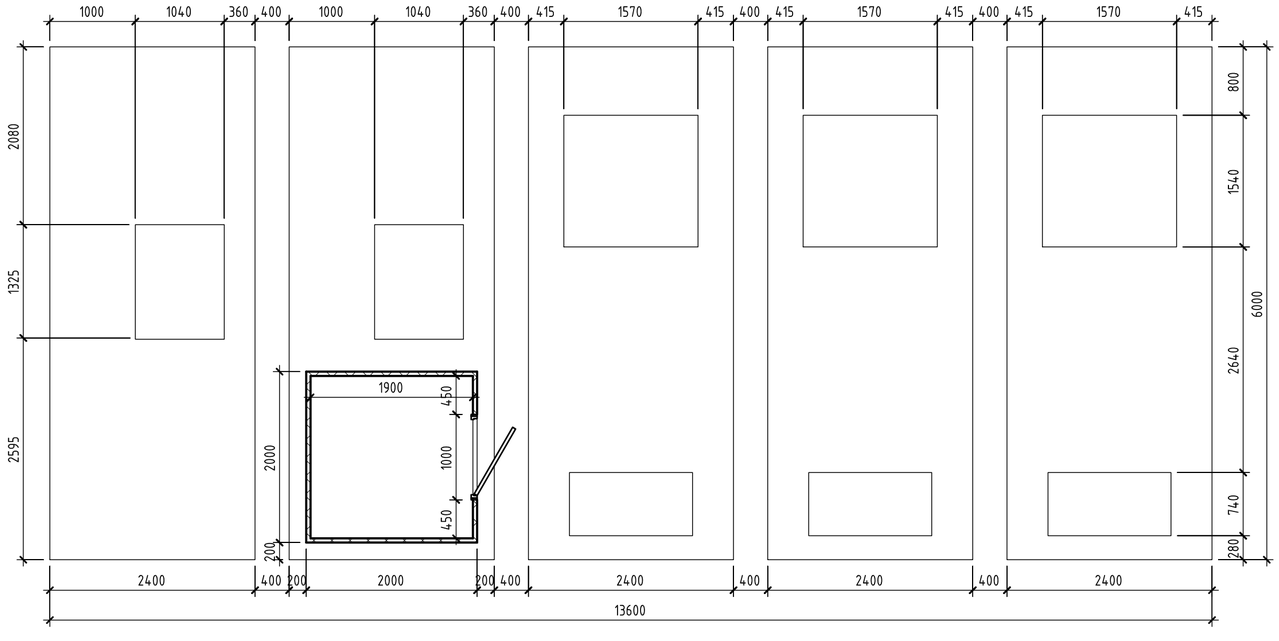

3D Вид_2

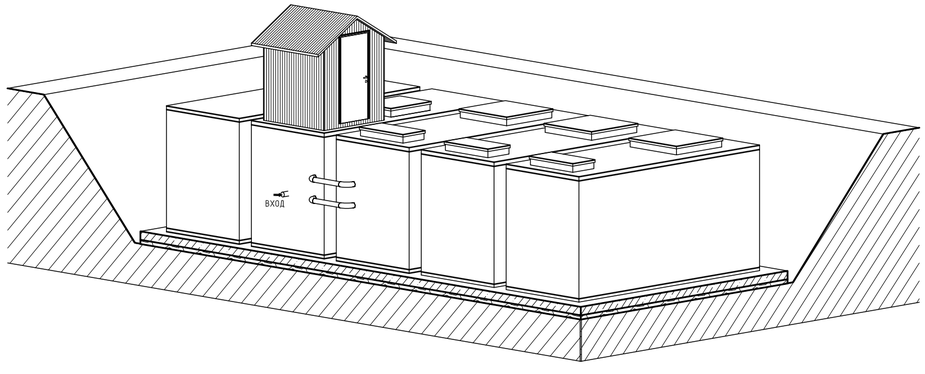

Согласовано

Взам. инв. №

Подп. и дата

Инв. № подл.

Изм.	Кол.уч.	Лист	№док.	Подп.	Дата

TOPOL WATER TOPAS-450.	Стадия	Лист	Листов
	РП		
План на отм. 0,000 и +2,600 Фасад. 3D Вид	TOPOL WATER UZBEKISTAN		

Формат А2А