План на отм. 0,000

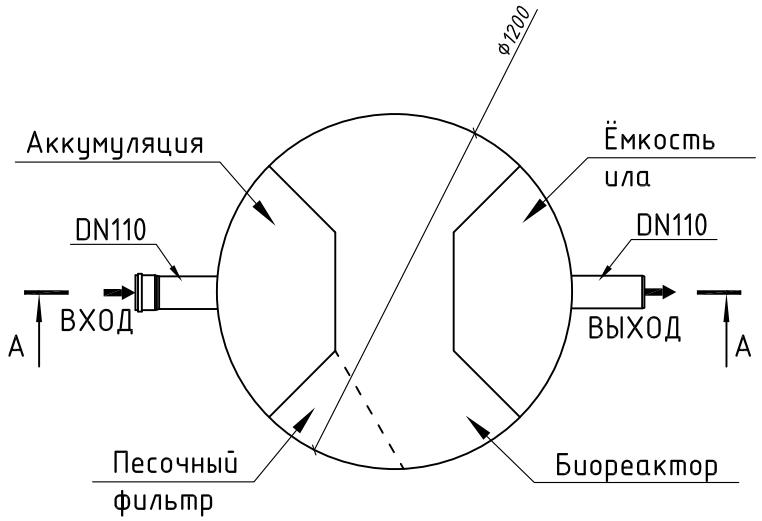

Разрез А-А

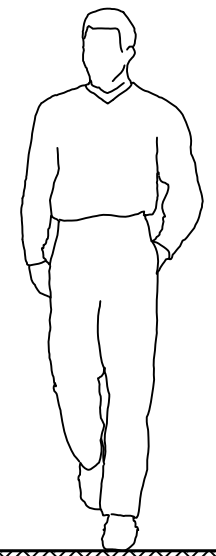

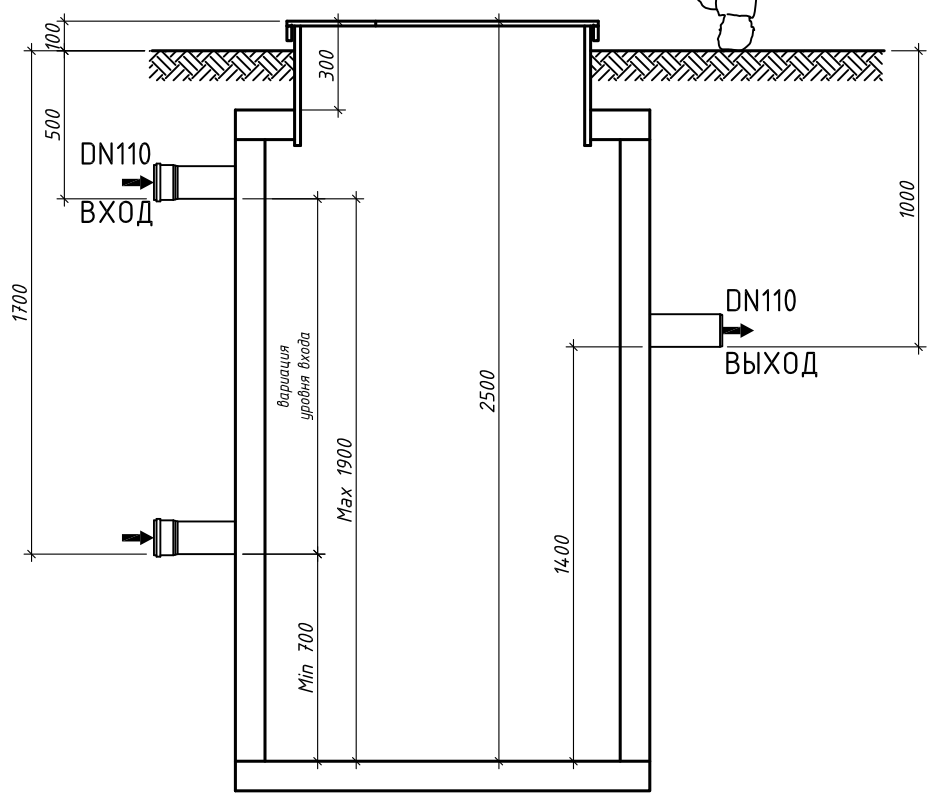

3D Вид_1

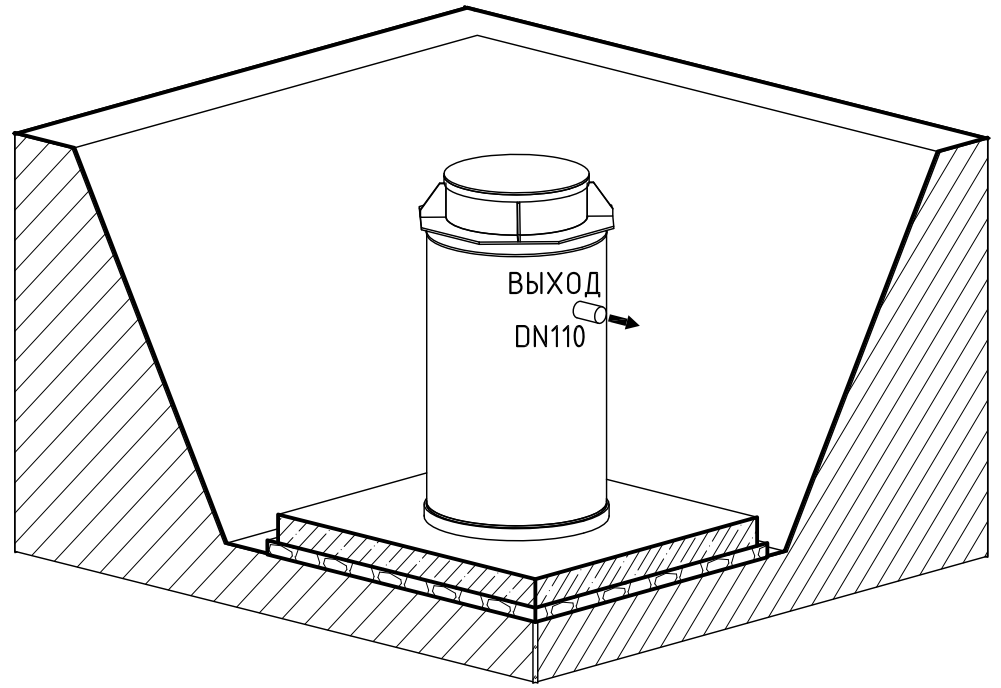

3D Вид_2

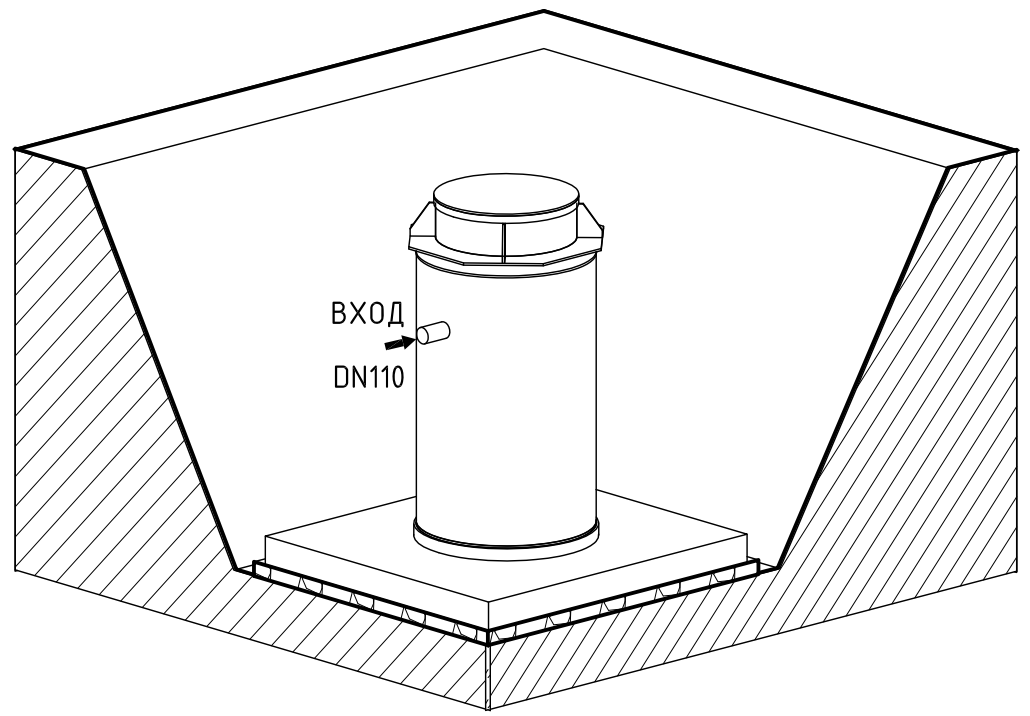

Изм.	Кол.уч.	Лист	№док.	Подп.	Дата

TOPOL WATER
TOPAS-5S-FW2.

Стадия	Лист	Листов
РП		

План на отм. 0,000
Фасад. 3D Вид

TOPOL WATER UZBEKISTAN

Формат А3

Согласовано:

Взам. инв. N

Подпись и дата

Инв. N подл.